
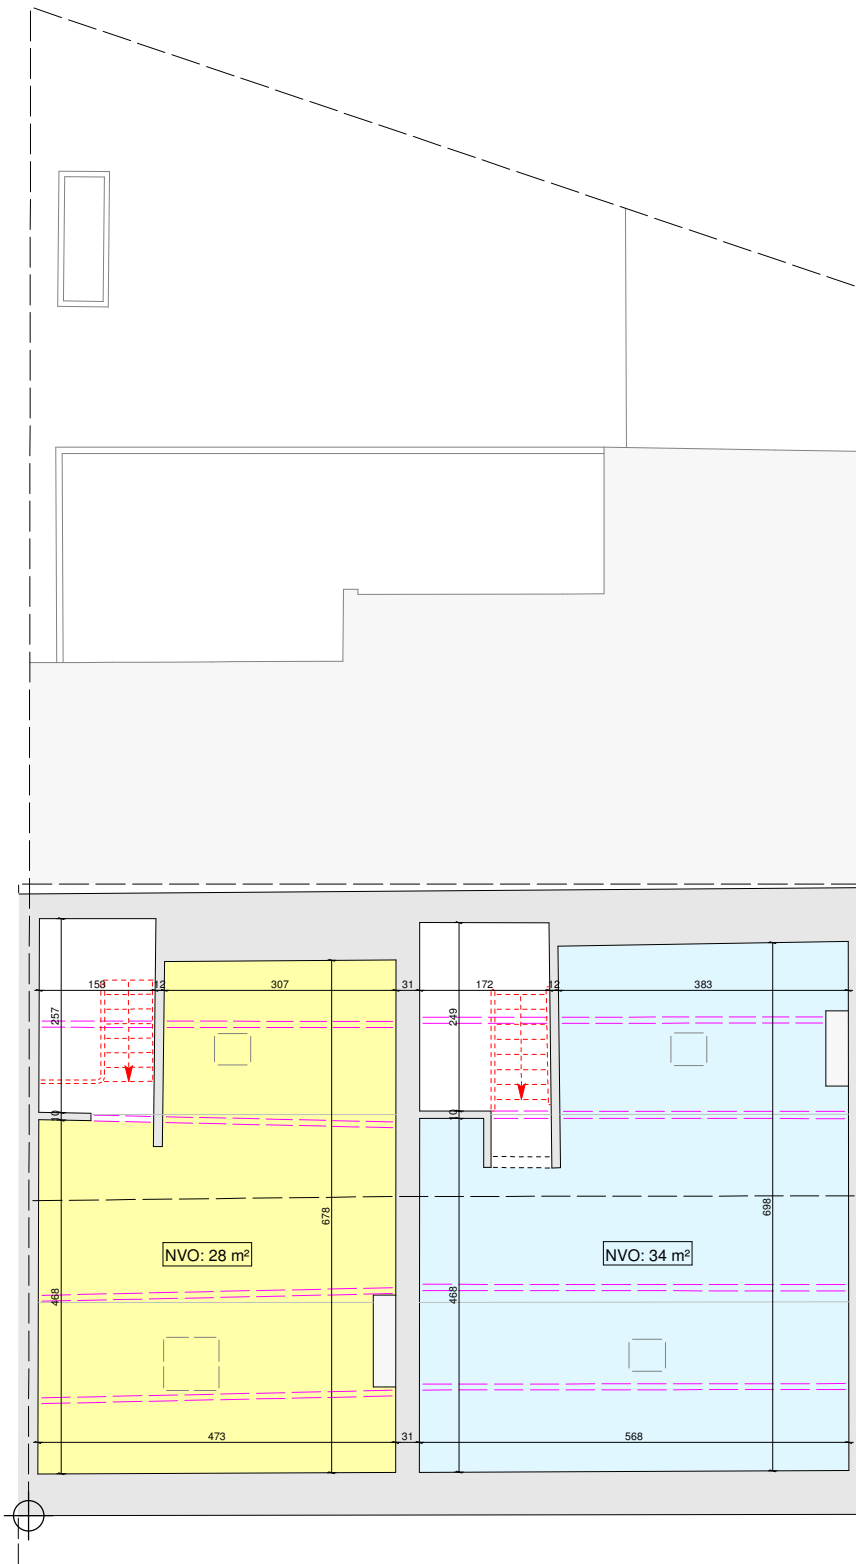


TECHNISCHE INFO:

In het kader van de opdracht werden de grenzen niet juridisch onderzocht. Dit plan kan bijgevolg niet worden gebruikt voor een grensbepaling en mag in geen enkel geval aan een authentieke akte worden gehecht. Alle maten en niveaus door aannemer te controleren alvorens tot uitvoering over te gaan. Alessandro Heylen Landmeter-Expert BV behoudt alle rechten. Het gebruik alsook het vervreemden ervan is verboden zonder diens voorafgaandelijke toestemming.

<p>Alessandro Heylen Landmeter-Expert BV +32 479 505 127 info@alessandroheylen.com www.alessandroheylen.com B-2970 Schilde, Turnhoutsebaan 53</p>	LIGGING 2000 ANTWERPEN VRIJHEIDSTRAAT 8-10	KADASTRAAL ANTWERPEN 11 AFD SECTIE L NR(S) 3519B2 & 3519C2	ONDERWERP OPMETINGSPLAN VERDIEPING 3 - BT
	DOSSIER OP 23028 SL	DATUM 13/06/2023	COÖRDINATEN LOKAAL

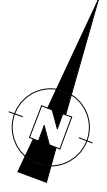

TECHNISCHE INFO:

In het kader van de opdracht werden de grenzen niet juridisch onderzocht. Dit plan kan bijgevolg niet worden gebruikt voor een grensbepaling en mag in geen enkel geval aan een authentieke akte worden gehecht. Alle maten en niveaus door aannemer te controleren alvorens tot uitvoering over te gaan. Alessandro Heylen Landmeter-Expert BV behoudt alle rechten. Het gebruik alsook het vervreemden ervan is verboden zonder diens voorafgaandelijke toestemming.



Alessandro Heylen Landmeter-Expert BV
 +32 479 505 127
 info@alessandroheylen.com
 www.alessandroheylen.com
 B-2970 Schilde, Turnhoutsebaan 53

LIGGING		KADAstraal		ONDERWERP	
2000 ANTWERPEN VRIJHEIDSTRAAT 8-10		ANTWERPEN 11 AFD SECTIE L NR(S) 3519B2 & 3519C2		OPMETINGSPLAN ZOLDER - BT	
DOSSIER	DATUM	COÖRDINATEN	SCHAAL		
OP 23028 SL	13/06/2023	LOKAAL	1/100 - A4		